


DISTACCO VERSO
CIV. 3 DI PIAZZA PALERMO

BALCONE DI PROPRIETA'

DISTACCO SU VIA BARABINO

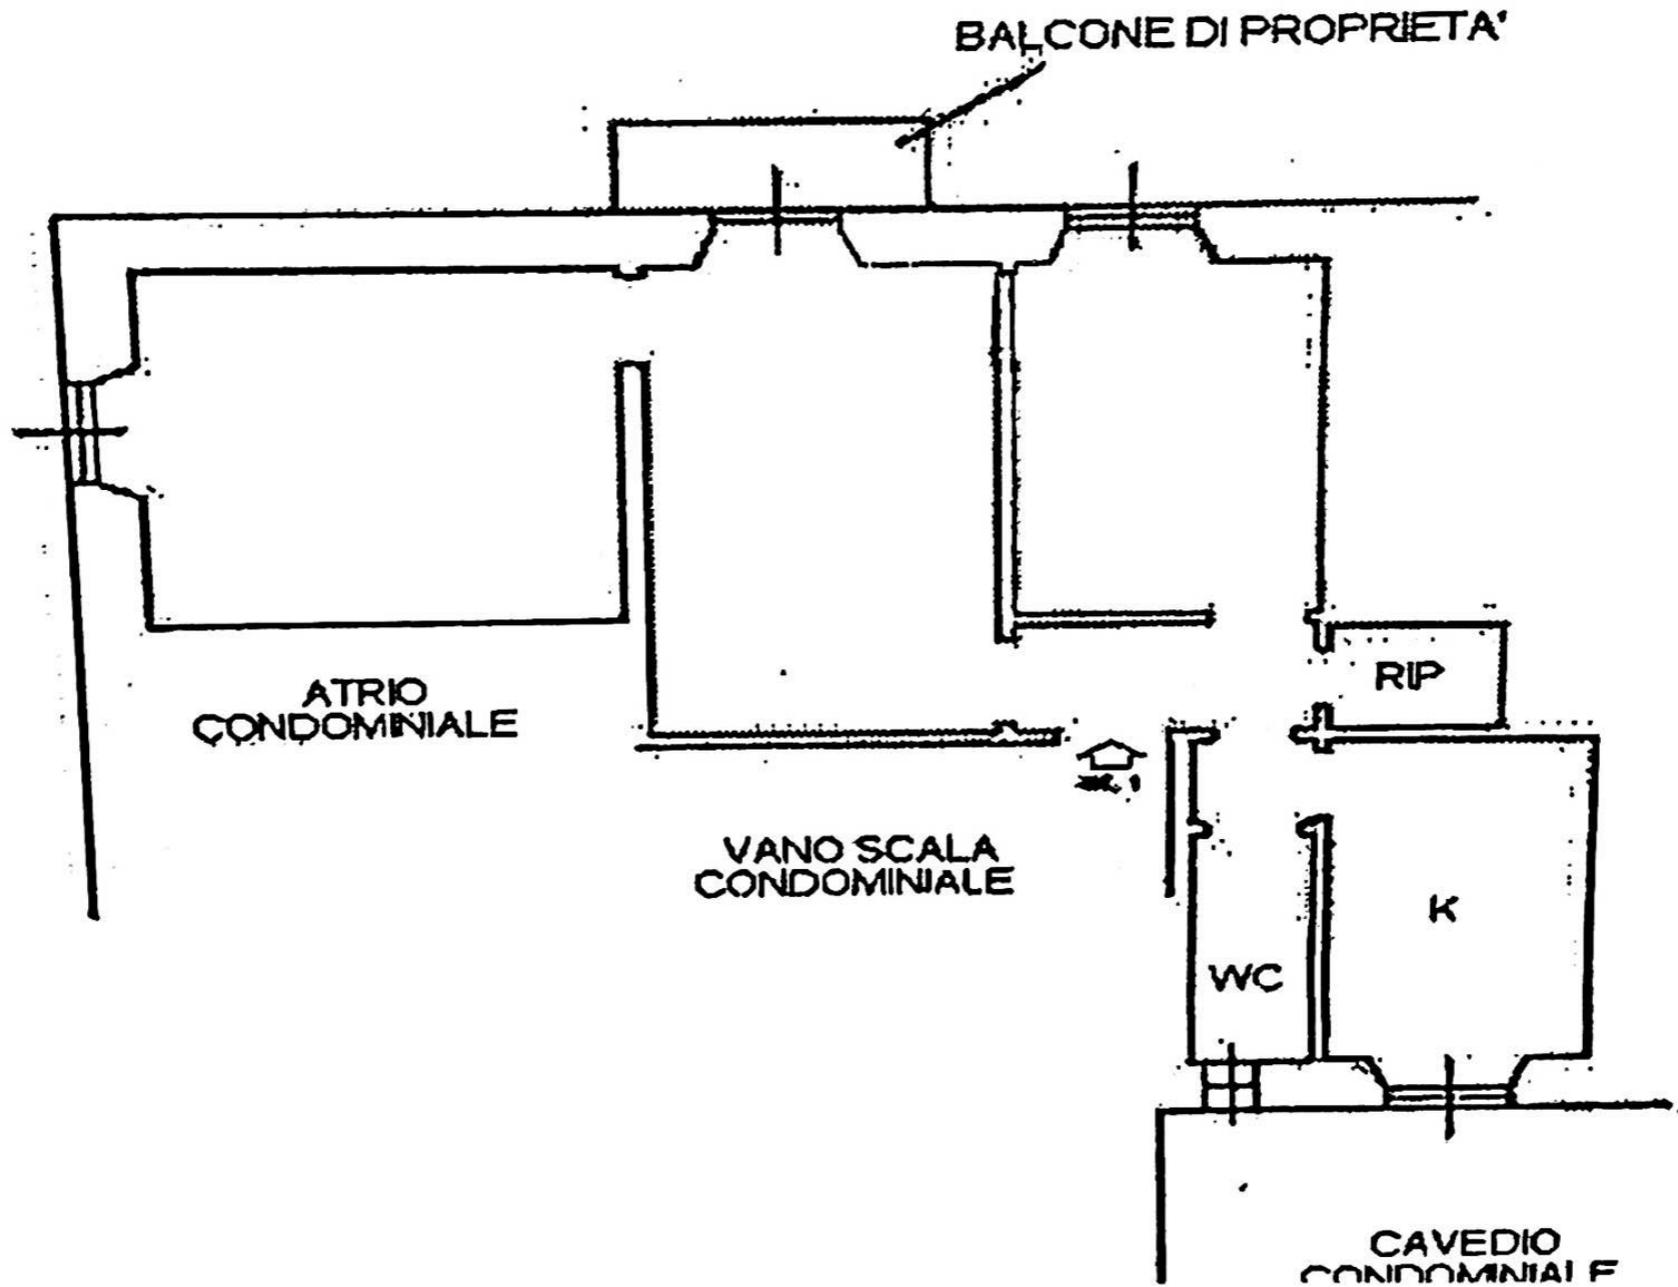

ATRIO
CONDOMINIALE

VANO SCALA
CONDOMINIALE

RIP

WC

K

CAVEDIO
CONDOMINIALE F